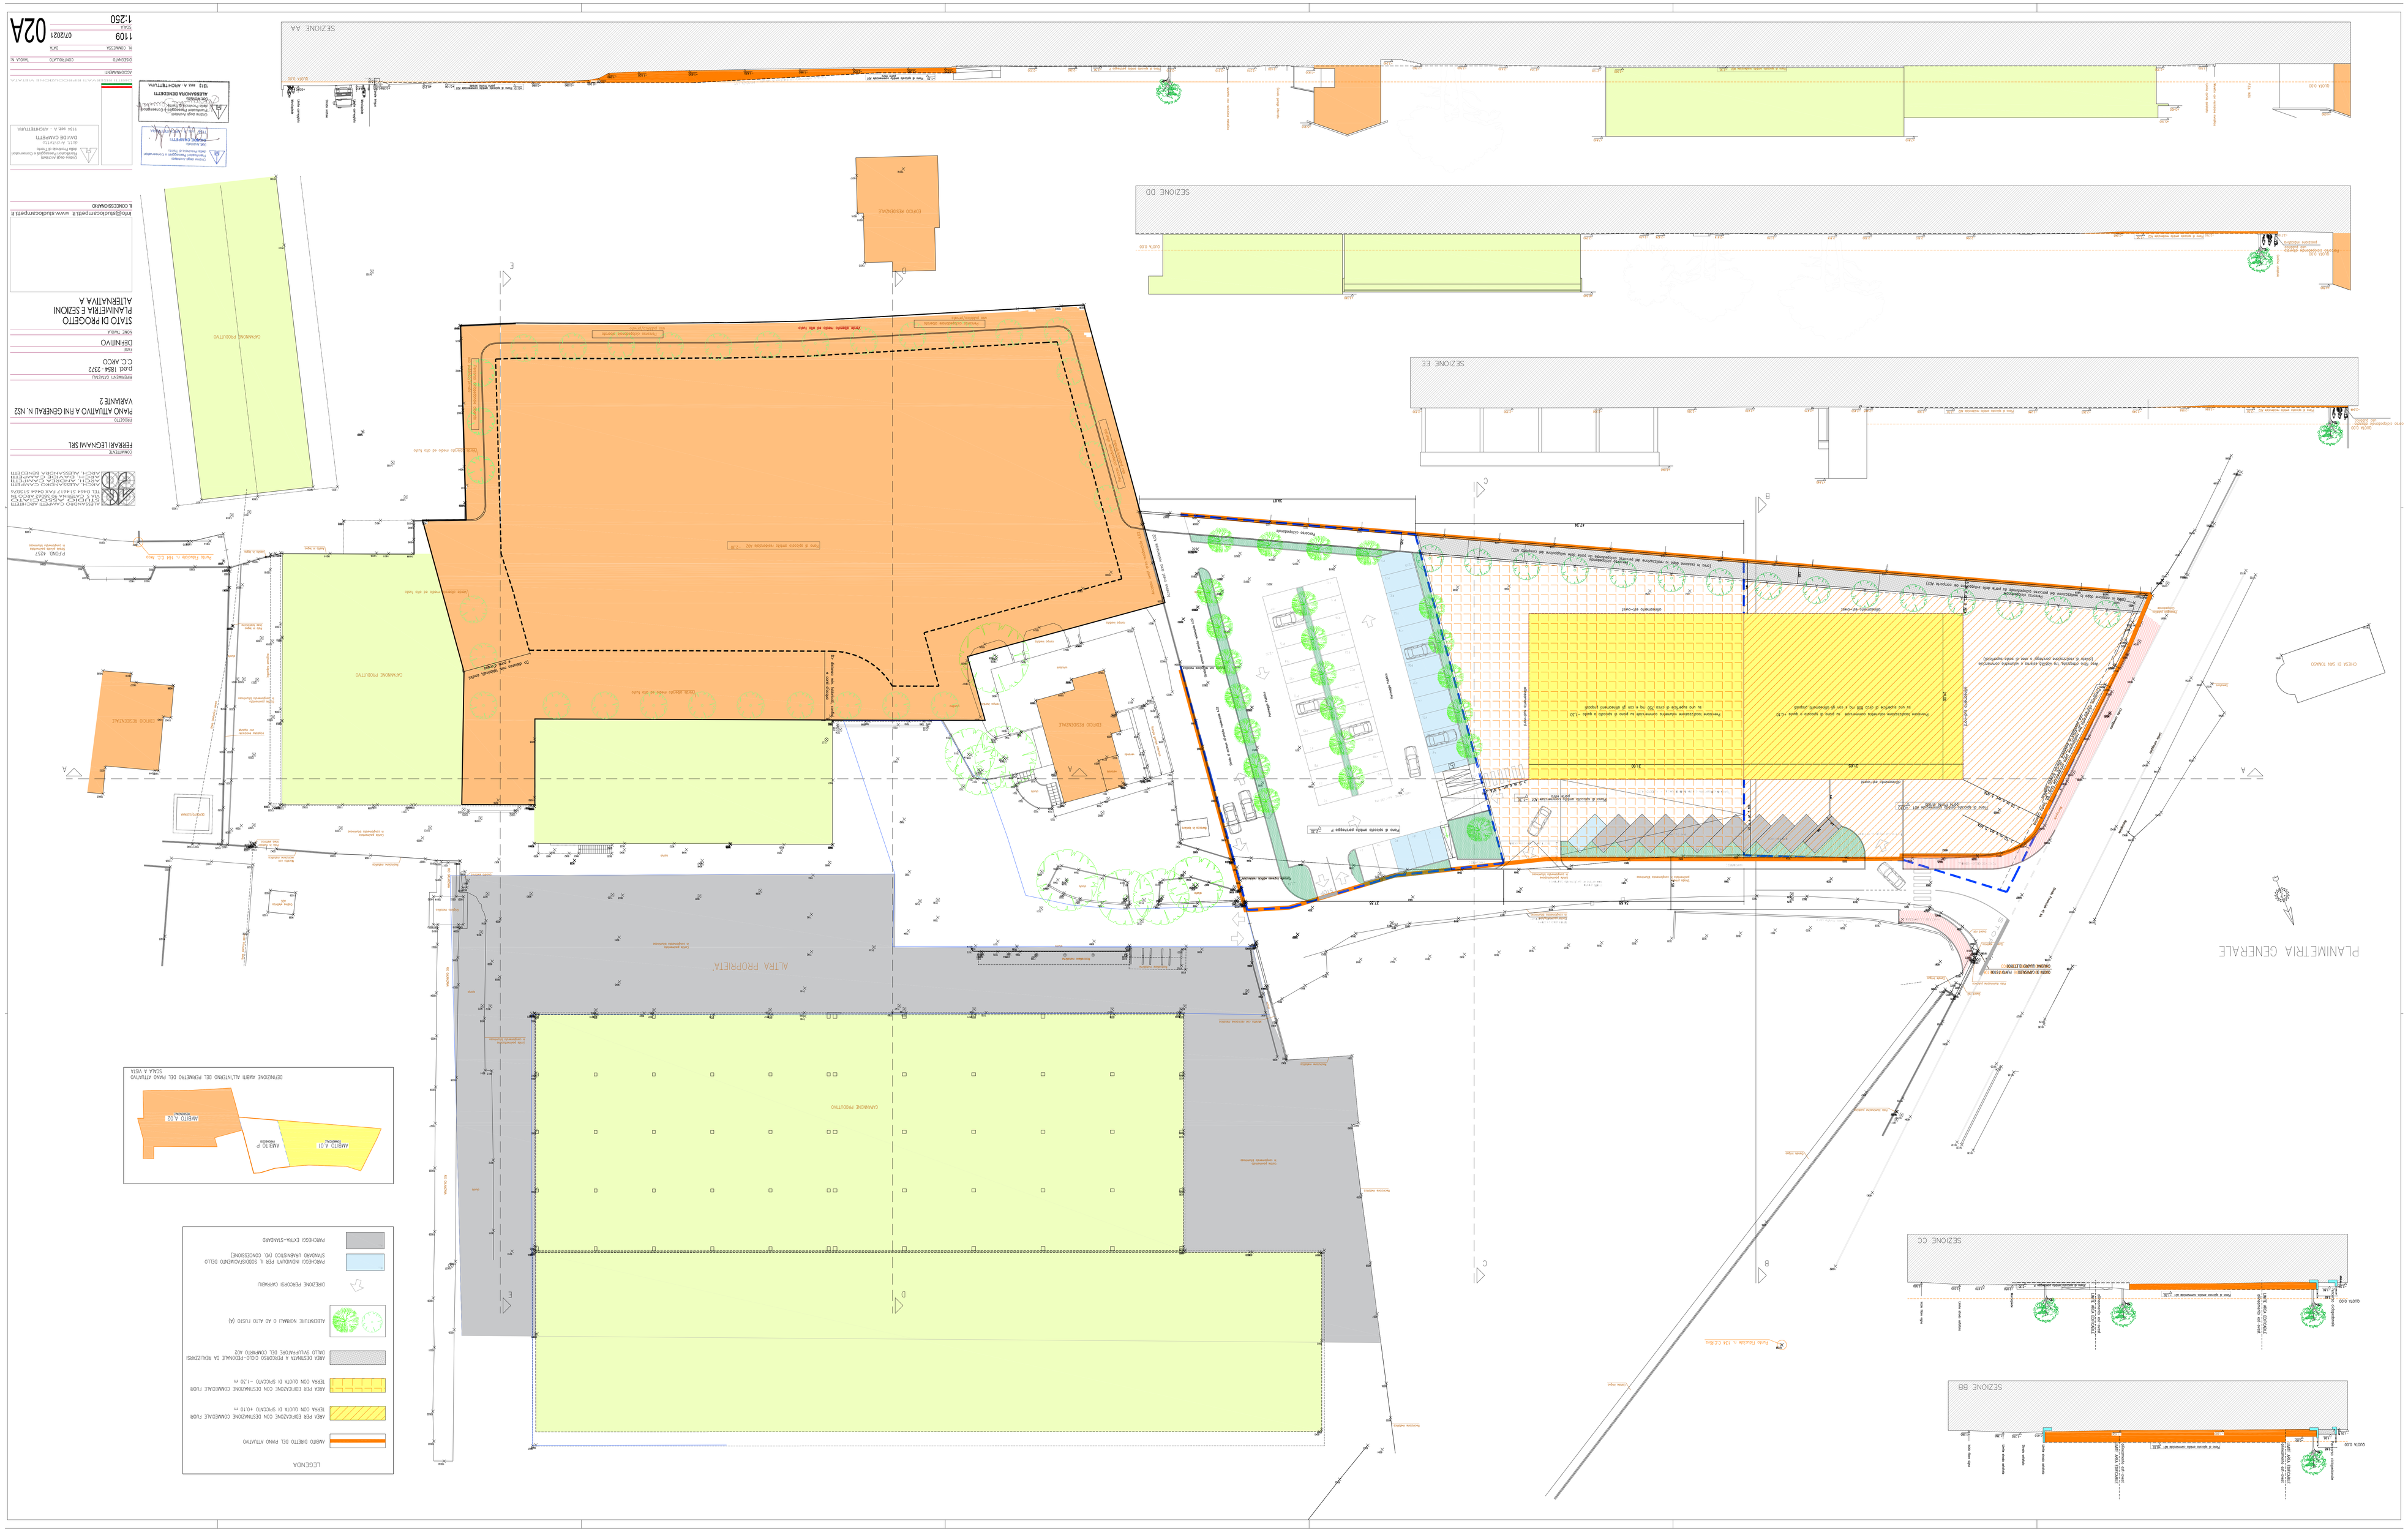
SEZIONE AA
SEZIONE DD
SEZIONE EE
SEZIONE CC
SEZIONE BB
PLANIMETRIA GENERALE
ALTRA PROPRIETA'
DEMOLIRE
CAPANNONE PRODUTTIVO
ESISTENTE
DA REALIZZARE
LEGENDA
AMBITO DI PIANO ATTUATIVO
AREA PER EDIFICABILE CON DESTINAZIONE COMMERCIALE FUORI TERRA CON QUOTA DI SPICCATO +0.10 m
AREA PER EDIFICABILE CON DESTINAZIONE COMMERCIALE FUORI TERRA CON QUOTA DI SPICCATO -1.30 m
AREA DESTINATA A RISCHIO SOLO-PSSUALE DA REALIZZARSI DALLO SVILUPPO DEL COMPARTO A2Z
ALBERATURE NORMALI O AD ALTO FUSTO (A)
DIREZIONE PERCORSI CARRABILI
PARCHEGGI NORMALI PER IL SODDISFACIMENTO DELLO STANDARD URBANISTICO (Vd. CONCESSIONE)
PARCHEGGI EXTRA-STANDARD
DETERMINAZIONE AMBITI ALTERNATIVO DEL PERIMETRO DEL PIANO ATTUATIVO
SCALA A VISTA
AMBITO A.01
AMBITO A.02
AMBITO P
VIGNOLE
ALTERNATIVA A
STATO DI PROGETTO
PLANIMETRIA E SEZIONI
DEFINITIVO
scala 1:250
data 07/2021
1109
n. commessa 2A
DISEGNATO DATA/LAYOUT SCALA N.
ASSEVERAZIONI
ASSEVERAZIONE DIRETTORE
Dott. Arch. Davide CAMPETTI
Ordine degli Architetti Pianificatori Paesaggisti e Conservatori della Provincia di Torino
n° 3713
DAVIDE CAMPETTI
Architetto Pianificatore Paesaggista e Conservatore
Dott. Arch. DAVIDE CAMPETTI
Ordine degli Architetti Pianificatori Paesaggisti e Conservatori della Provincia di Torino
n° 3713
titolo tav. A - ARCHITETTURA
ASSEVERAZIONE DIRETTORE
ARCH. ALESSANDRA BRESCIANI
ARCH. ALESSANDRO C. CAMPETTI
ARCH. VITTORIO C. CAMPETTI
ARCH. ALESSANDRO C. CAMPETTI
via Torino 61 - 10071 Borgaro T.se (TO)
tel. 011 4701 676 - fax 011 4700 670
www.studiocampetti.it - info@studiocampetti.it
COMMITTENTE
FERRARI LEONARDI SRL
PROGETTO
PIANO ATTUATIVO A FINI GENERALI N. 52
VARIANTE 2
PROTOCOLLO ORIGINALE
data 18/4 - 22/7
C.C. ARCO
STATO DI PROGETTO
PLANIMETRIA E SEZIONI
ALTERNATIVA A
L'UFFICIO