




VISTA AEREA CON SOVRAPPOSIZIONE CATASTALE
scala 1:2000

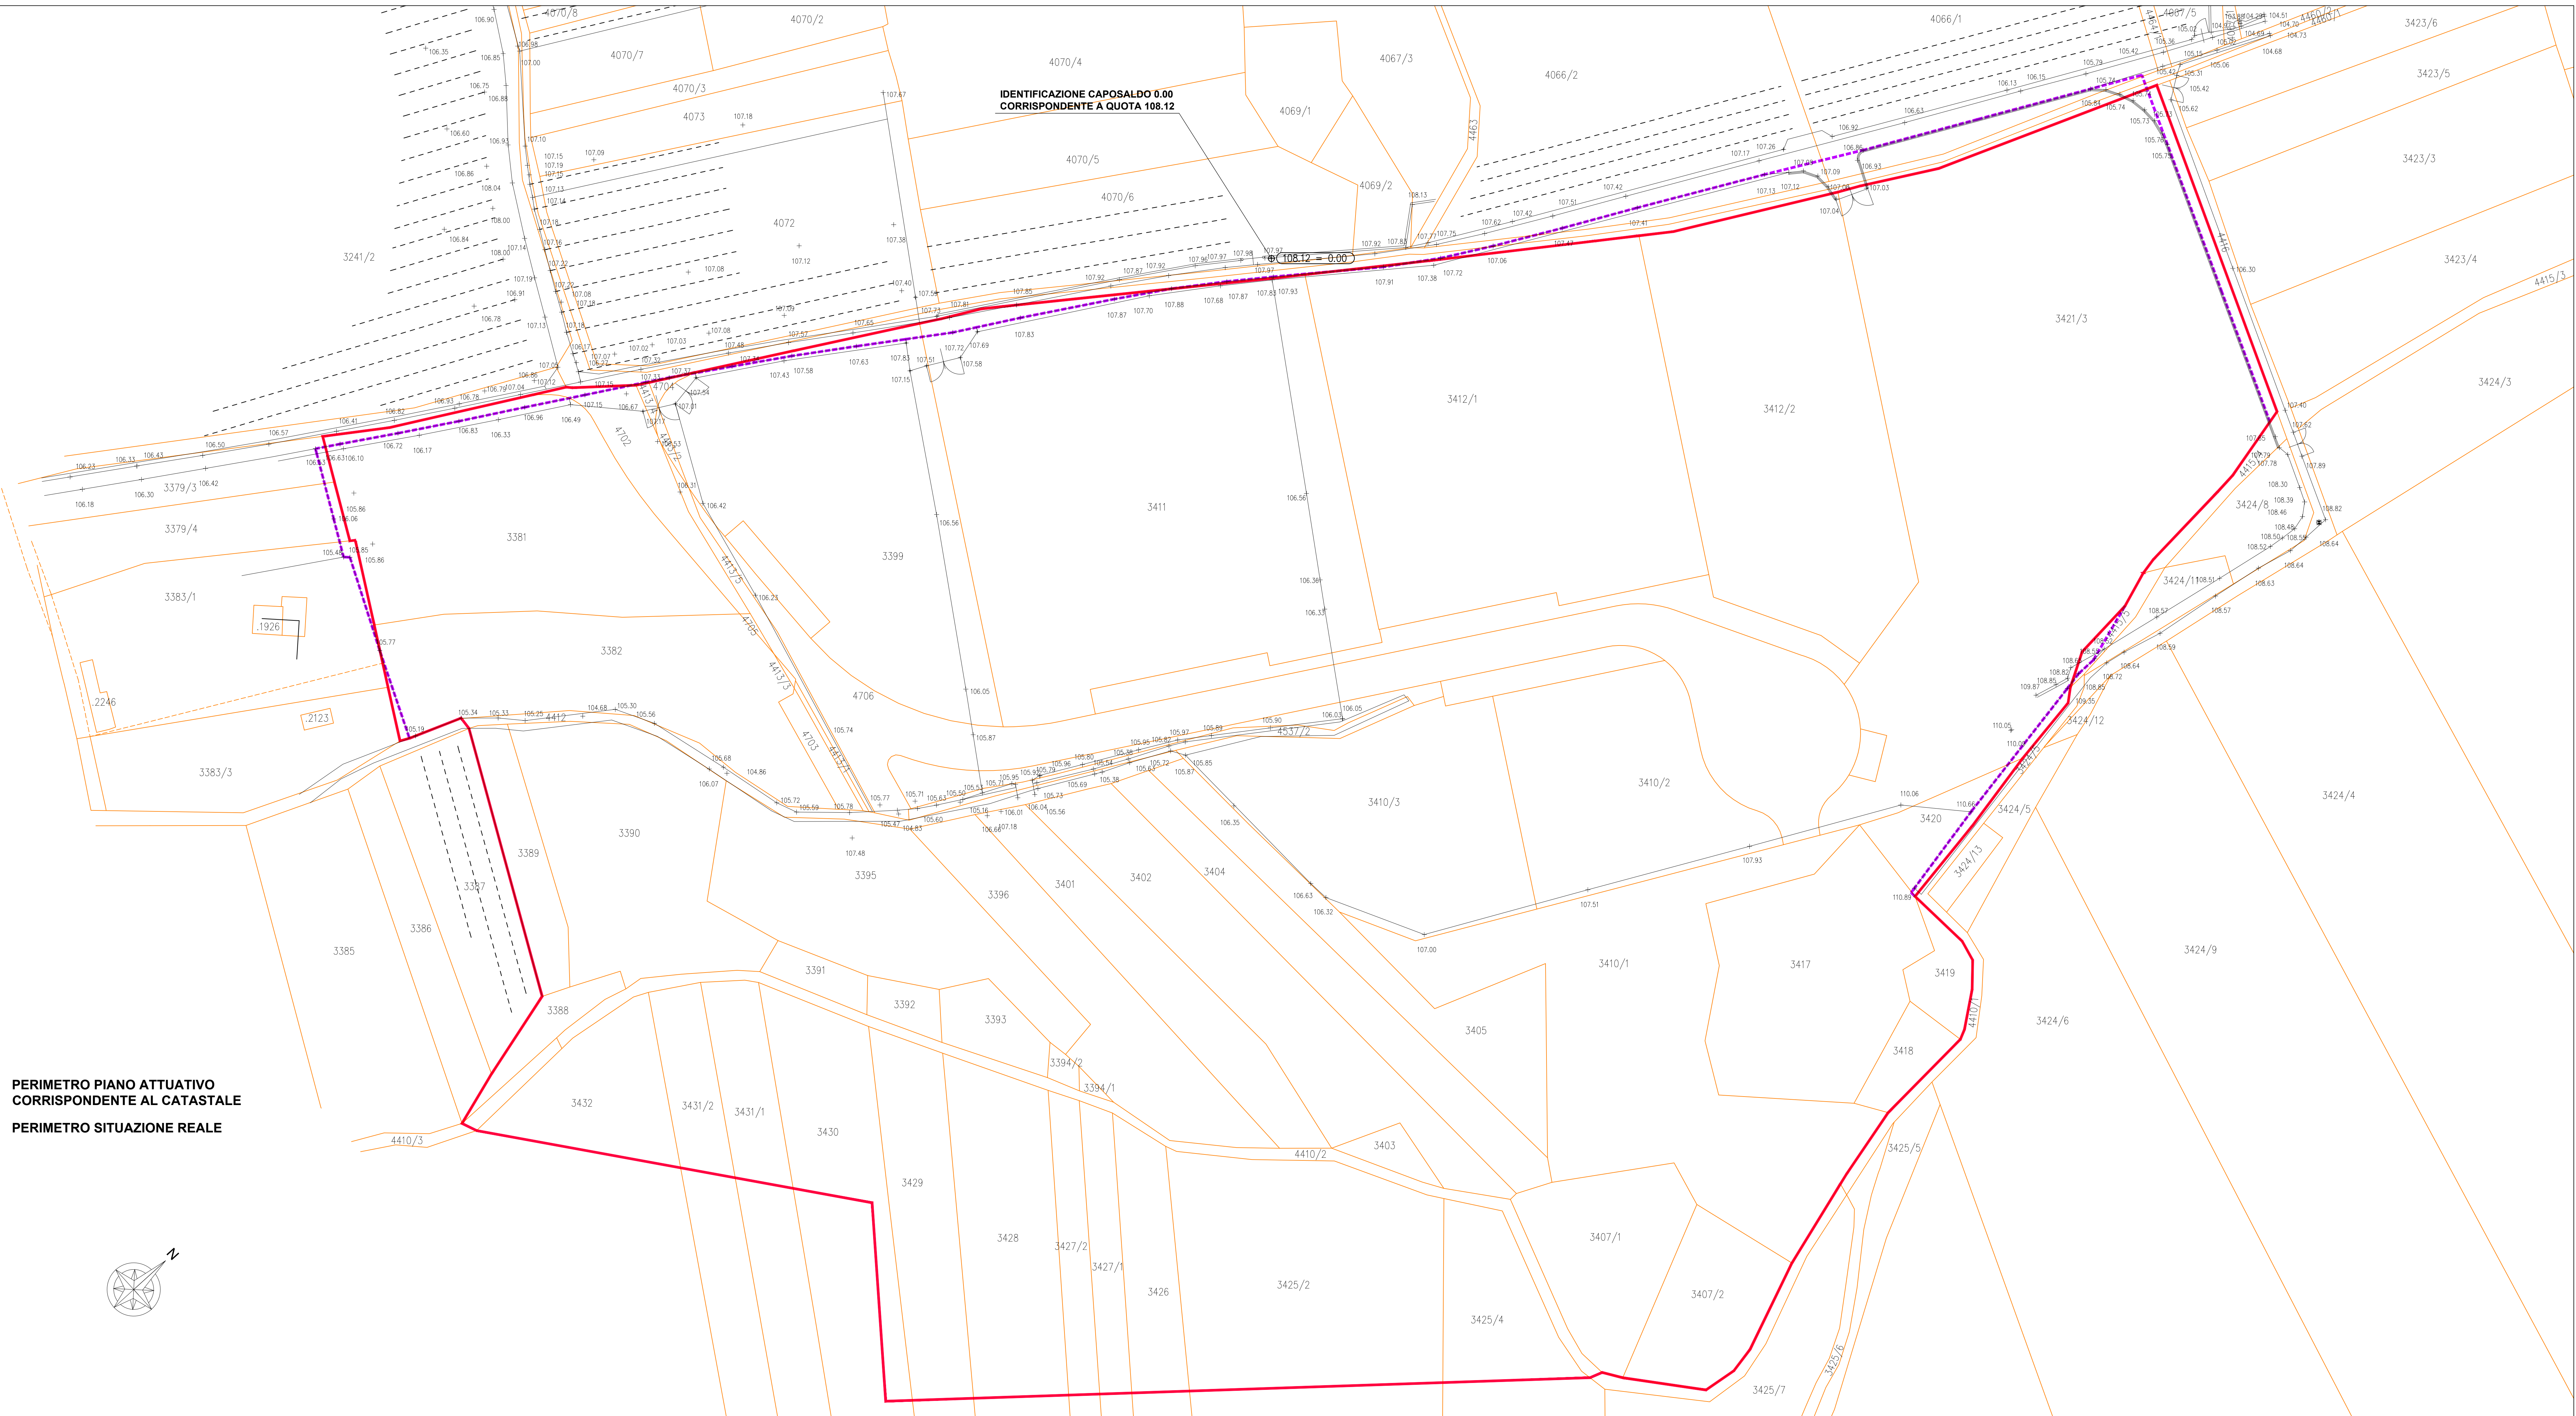


IDENTIFICAZIONE CAPOSALDO 0.00
CORRISPONDENTE A QUOTA 108.12

108.12 = 0.00

PERIMETRO PIANO ATTUATIVO
CORRISPONDENTE AL CATASTALE

PERIMETRO SITUAZIONE REALE

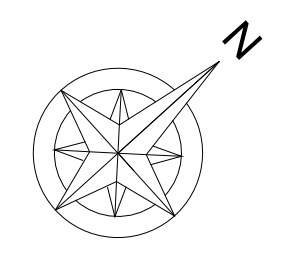

STUDIO HABITAT

architettura - ingegneria

38062 ARCO (TN) VIA MARCONI 11 - TEL 0464 531677
e-mail studiohabitat.todeschini@gmail.com

OGGETTO:

PIANO ATTUATIVO PER
SPECIFICHE FINALITA'

PIANO DELL'INSEDIAMENTO
PRODUTTIVO DI PATONE N. 13

PROGETTISTA

DOTT. ARCH. RAFFAELLA TODESCHINI

ORDINE DEGLI ARCHITETTI
DELLA PROV. DI TRENTO
Dott. Arch. RAFFAELLA TODESCHINI
ISCRIZIONE ALBO N° 1022

COMMITTENTE

COMUNE DI ARCO

TAVOLA

RILIEVO CON SOVRAPPOSIZIONE
CATASTALE

DATA
SETTEMBRE 2016

NR

3

AGGIORNAMENTO
VAR. DICEMBRE 2021

SCALA

1:500