


LEGENDA

- ACQUE BIANCHE PVC Ø 160 mm
- ACQUE BIANCHE PVC Ø 200 mm
- ACQUE BIANCHE PPP Ø 500 mm
- ACQUE NERE PPP Ø 160 mm
- ACQUE NERE PPP Ø 200 mm
- MEDIA TENSIONE PEAD CORRUGATO Ø 160 mm
- BASSA TENSIONE PEAD CORRUGATO Ø 160 mm
- ILLUMINAZIONE PUBBLICA PEAD CORRUGATO Ø 125 mm
- FIBRA OTTICA TRITUBO De 40 mm
- LINEA TELEFONICA PEAD CORRUGATO Ø 125 mm
- METANO
- ACQUEDOTTO
- ACQUEDOTTO ESISTENTE

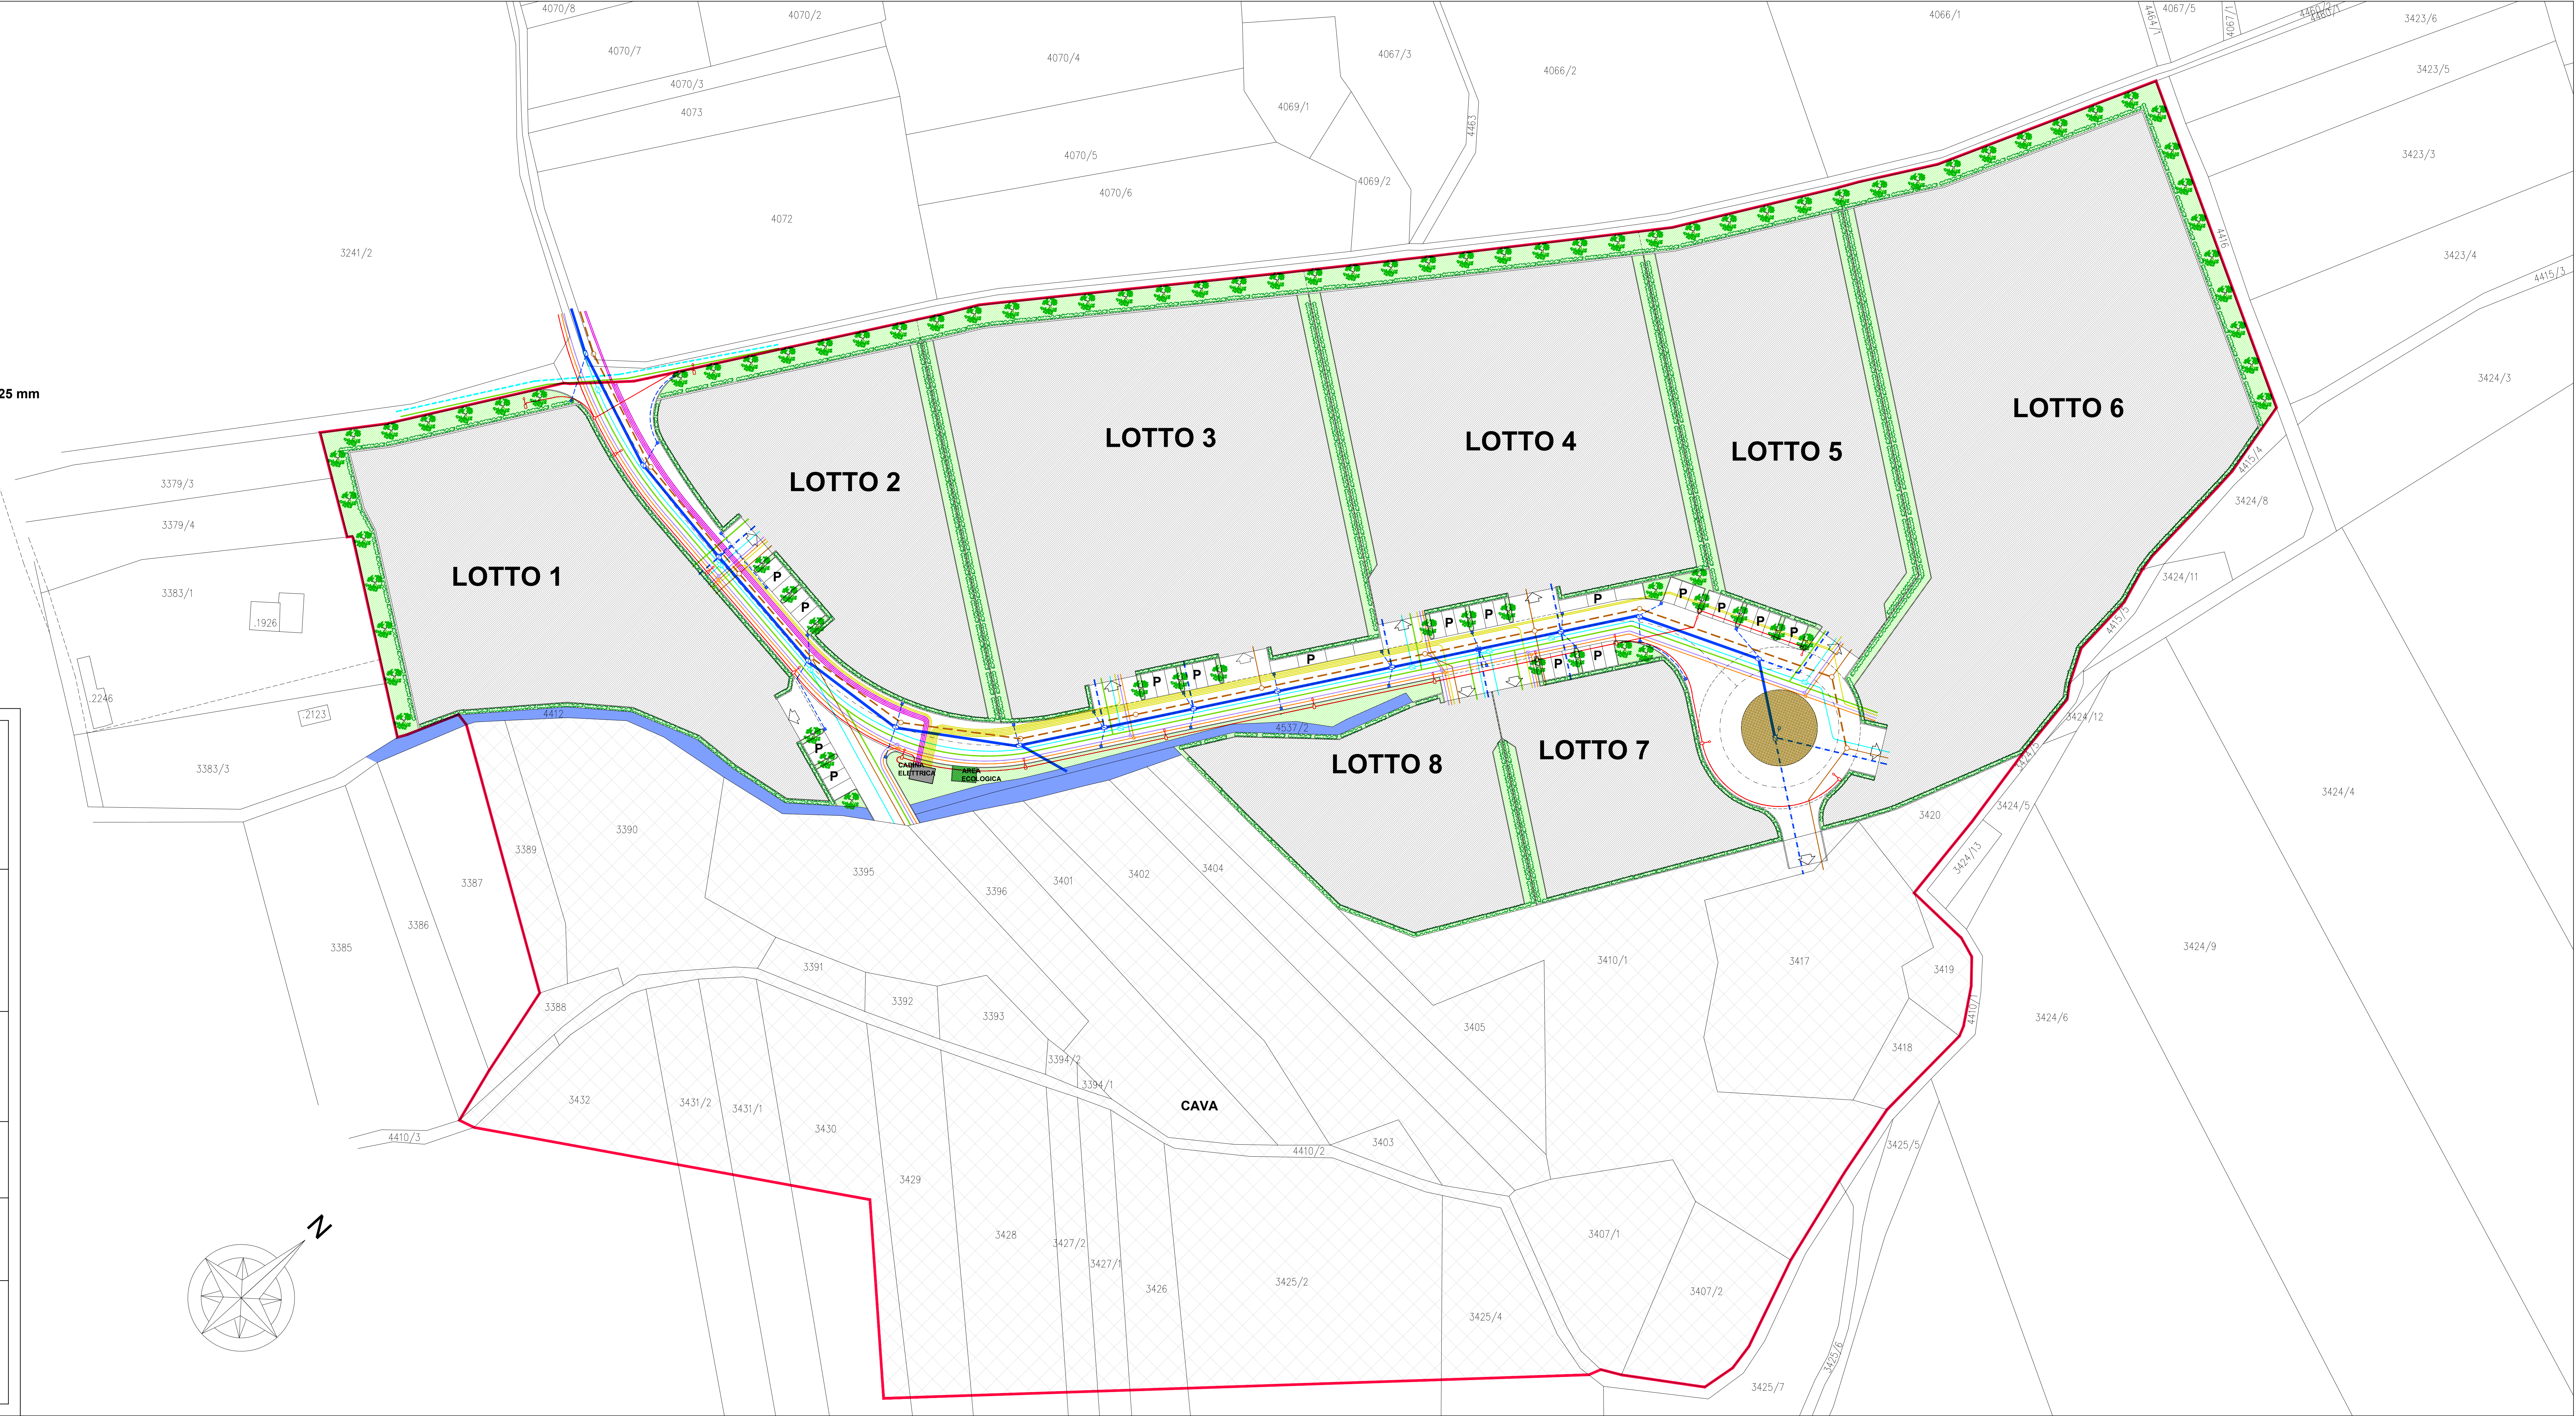

STUDIO
HABITAT

architettura - ingegneria

38062 ARCO (TN) VIA MARCONI 11 - TEL 0464 531677
e-mail studiohabitat.todeschini@gmail.com

OGGETTO:

PIANO ATTUATIVO PER
SPECIFICHE FINALITA'

PIANO DELL'INSEDIAMENTO
PRODUTTIVO DI PATONE N. 13

PROGETTISTA

DOTT. ARCH. RAFFAELLA TODESCHINI

ORDINE DEGLI ARCHITETTI
DELLA PROV. DI TRENTO
Dott. Arch. RAFFAELLA TODESCHINI
ISCRIZIONE ALBO N° 1022

COMMITTENTE

COMUNE DI ARCO

TAVOLA

PLANIMETRIA OPERE DI
URBANIZZAZIONE

DATA

SETTEMBRE 2016

NR

7

SCALA

1:500