




COMMITTENTE PROPRIETARIO: Mak Enterprise Srl

Via Francesco Filos, 19
38015 Lavis (TN)

PIANO ATTUATIVO VIA PASSIRONE,
LOCALITA' S.GIORGIO - ARCO (TN)

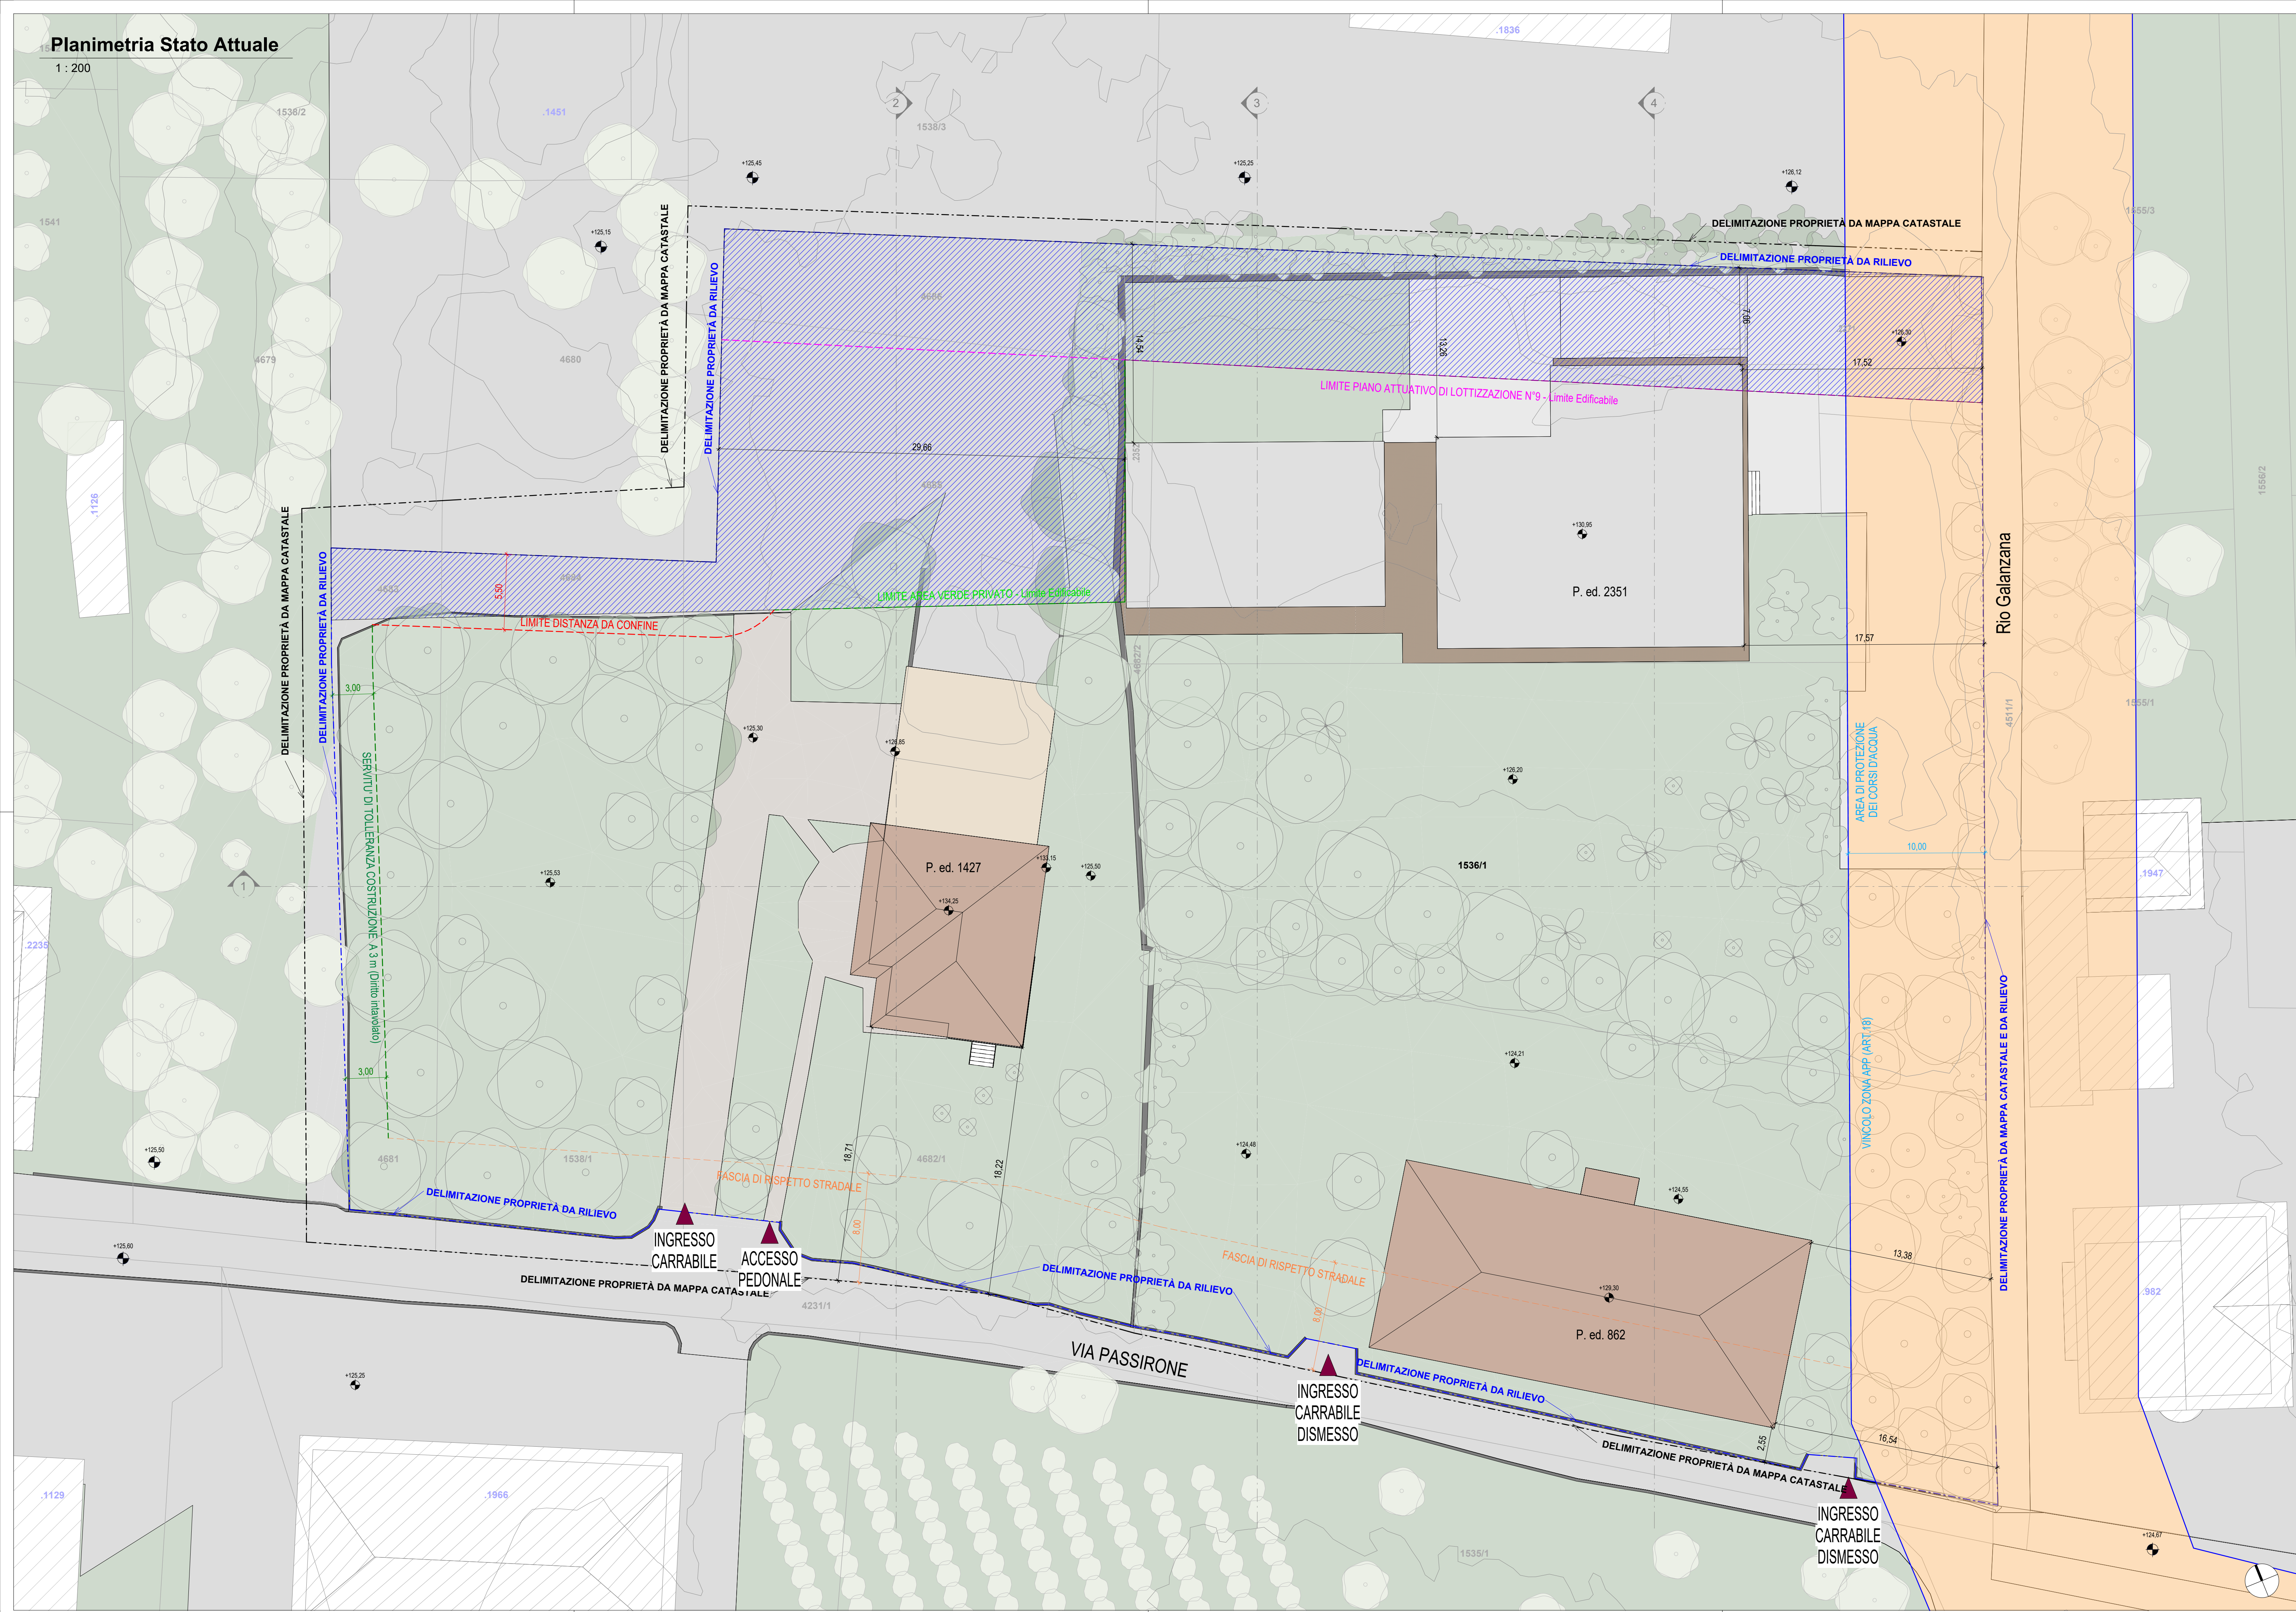

C.C. Arco
PP.FF.: 4681, 4682/1, 4682/2, 4683, 4684, 4685, 4686, 1536/1, 1538/1;
PP.EDD.: 862, 1427, 2271, 2351, 2352

PIANO ATTUATIVO AREA RESIDENZIALE

DATA: 28/10/2024	SITUAZIONE ATTUALE	Elaborato n.:
SCALA: 1 : 200	Planimetria generale, con rilievo dell'esistente	PA.003.A

Krej engineering S.r.l.
Via Carrara, 11 - 38061 - Ala (TN)
C.C.I.A.A. n. 103889
C.F. - P.IVA: 00876410225
Tel. 0464 671137

Direttore Tecnico:
Avi arch. Brunella

www.krej.it - info@krej.it

TECNICO INCARICATO: Arch. Brunella Avi

ORDINE DEGLI ARCHITETTI
DELLA PROV. DI TRENTO
dott. arch. BRUNELLA AVI
ISCRIZIONE ALBO N° 1090